ILUSTRE MUNICIPALIDAD DE LA LIGUA
JEFE OFICINA VIVIENDA

INFORME DE TRABAJO OFICINA DE VIVIENDA

PARA: OSCAR LIELMIL ARIAS
Jefe Of. Vivienda
ILUSTRE MUNICIPALIDAD DE LA LIGUA

PRESENTE

El siguiente informe contiene las actividades realizadas por el técnico Bladimir Alejandro Cabrera Delgado, Dibujante y modelador Arquitectónico, en la Oficina de Vivienda de la Ilustre Municipalidad de La Ligua, desarrolladas en el **mes de Julio de 2026.**

El trabajo desempeñado contempla:


a) Labores de elaboración de expedientes técnicos de vivienda nueva y ampliación e ingresos a DOM para obtención de permisos de edificación.
b) Levantamiento de viviendas existentes ingreso a DOM para su regularización, para de esa forma obtener beneficios Minvu para el usuario.
c) Elaboración de modulo técnico de todas las postulaciones realizadas por la entidad Patrocinante, elaboración de planos de demolición, arquitectura, arquitectura local, detalles constructivos y toda planimetría.
d) Elaboración en planimetría de proyectos DS27
e) Actividades a fines con el departamento (Capacitaciones, talleres en comunidad, apoyo a equipo técnico, etc)
f) Elaboración de proyectos técnicos Programa Banco Materiales, fiscalización de obras y elaboración de informes para pago de asistencia técnica.


- Durante el mes de Julio se realizaron las siguientes actividades:

ILUSTRE MUNICIPALIDAD LA LIGUA
DIRECTOR
DESARROLLO COMUNITARIO


*Chequeo de topografía María Astudillo*

Se reciben topografías de proyecto María Astudillo , una vez se recibe se chequea que esta venga con la información solicitada para la elaboración de los proyectos correspondientes.

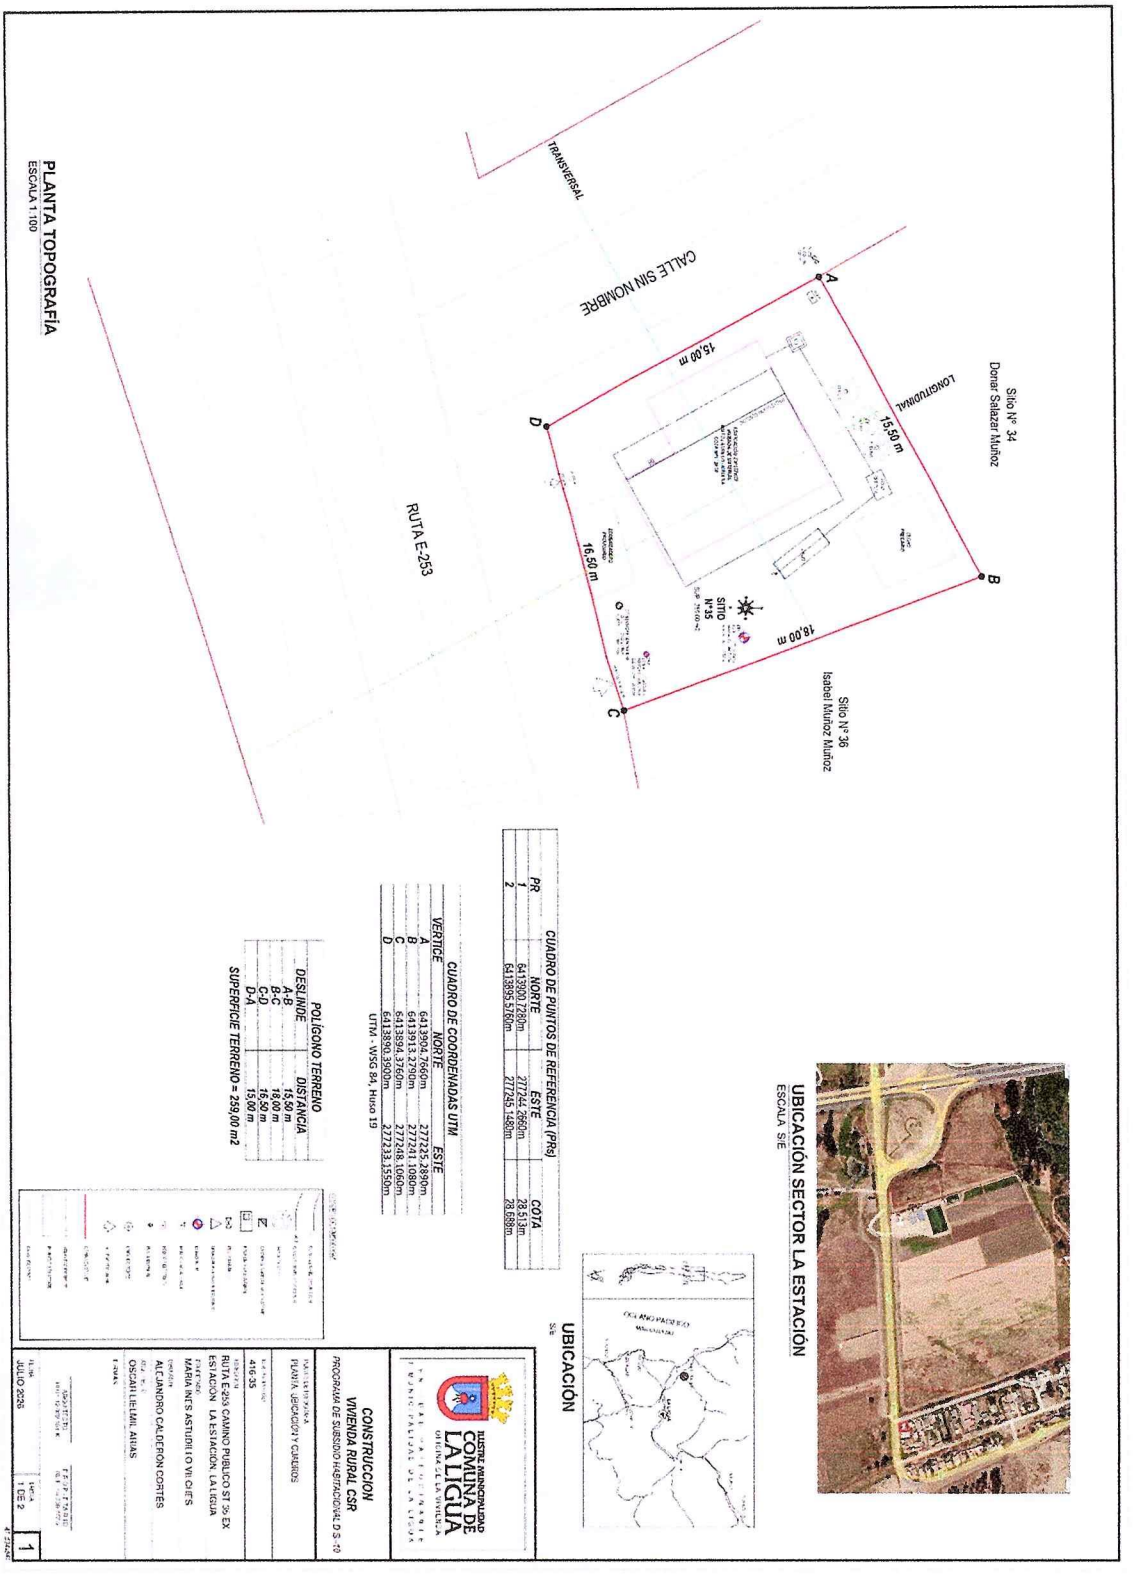

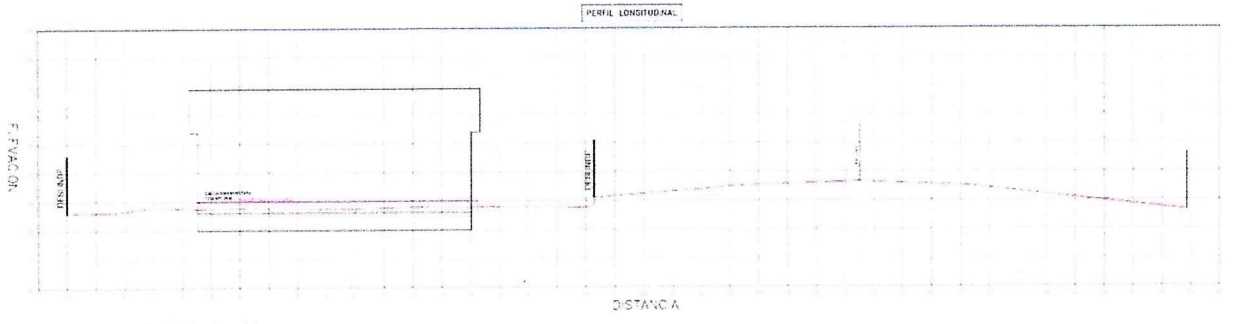


**PERFIL LONGITUDINAL**
ESCALA 1:75

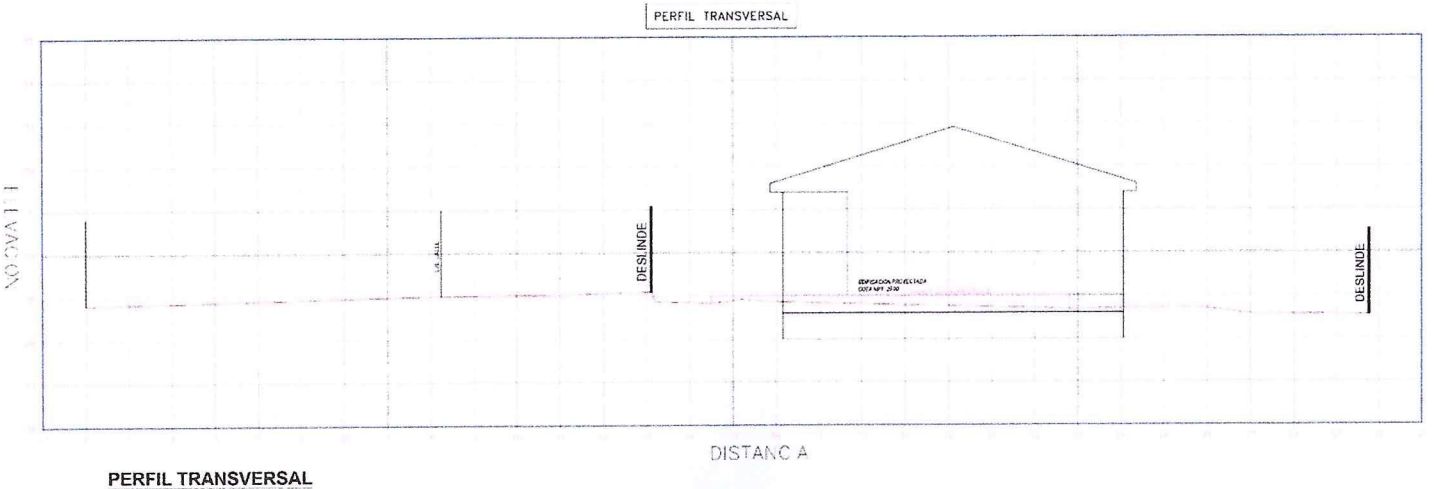


**PERFIL TRANSVERSAL**
ESCALA 1:50

ILUSTRE MUNICIPALIDAD
COMUNA DE
LA LIGUA
OFICINA DE LA V. VIVIENDA
ENTIDAD PATROCINANTE
I. MUNICIPALIDAD DE LA LIGUA

***CONSTRUCCION***
***VIVIENDA RURAL CSR***
*PROGRAMA DE SUBSIDIO HABITACIONAL D.S.-10*

PERFILES

416.35

RUTA E-253 CAMINO PUBLICO ST 35 EX ESTACION - LA ESTACION, LA LIGUA

MARIA INES ASTUDILLO VILCHES

ALEJANDRO CALDERÓN CORTES

OSCAR LIELMIL ARIAS


JULIO 2026

2 DE 2

2


*Propuesta de vivienda*

Para el presente caso se realiza lamina con intención de contextualizar a Serviu regional, sobre el caso social. Familia con adopción de niños. Se realiza lamina donde se indican perfiles estructurales de acero, envigado de piso , programas espaciales y elevaciones .

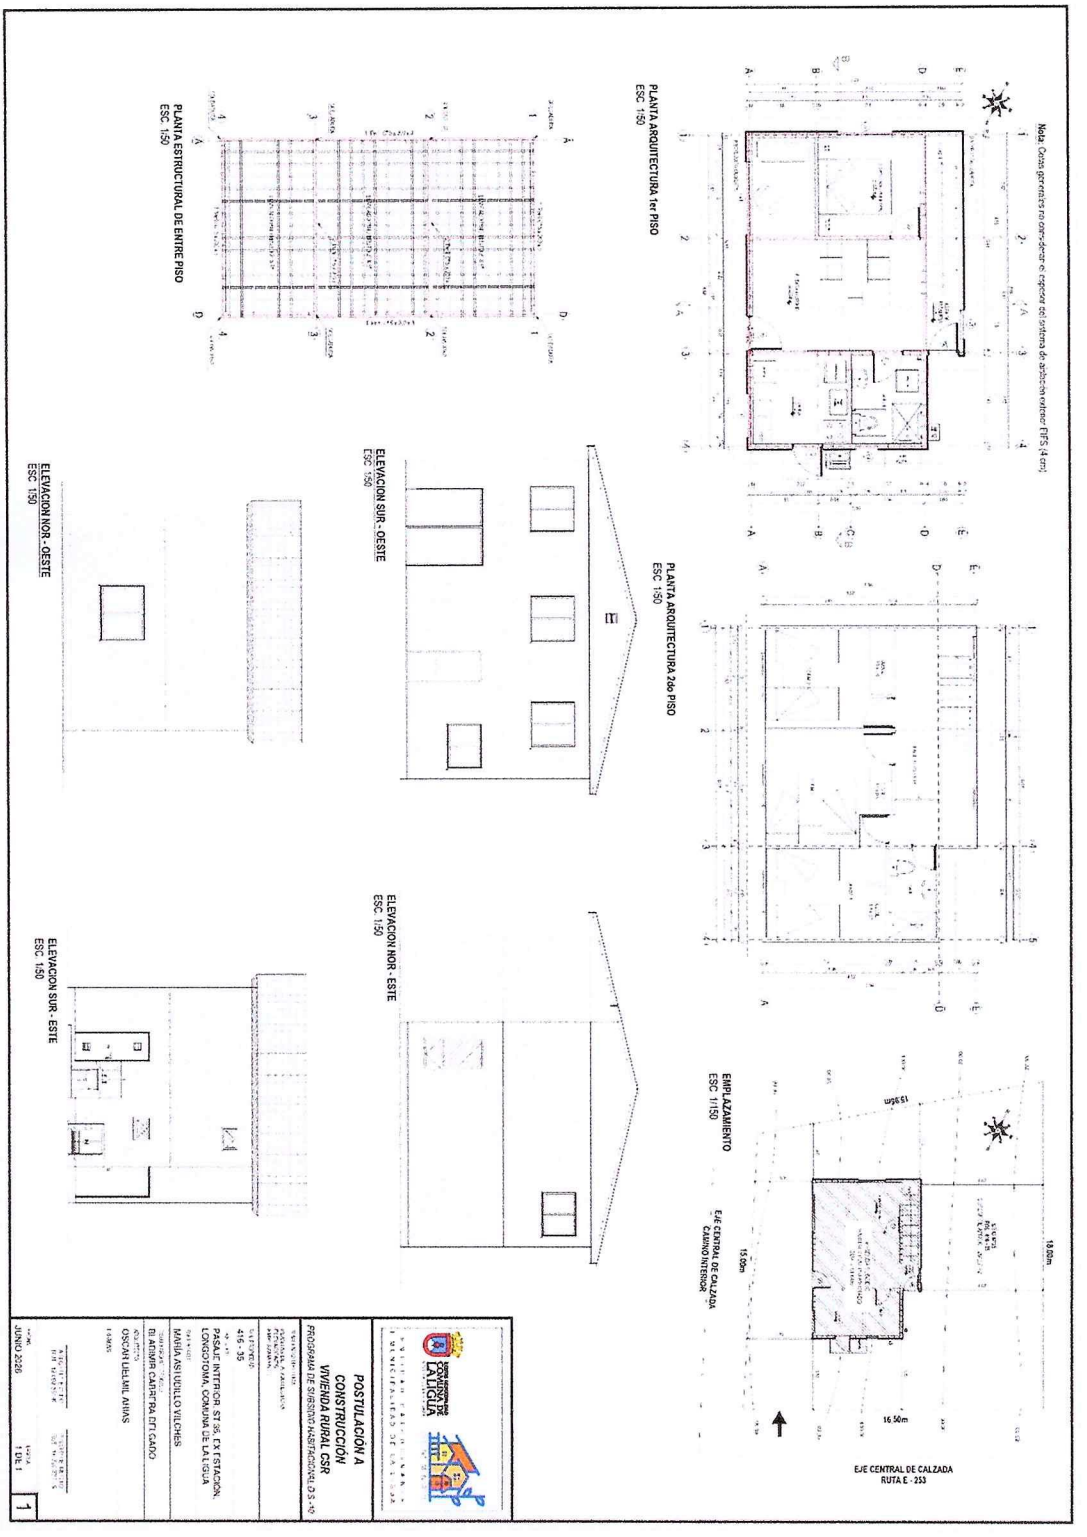


*Aguas servidas.*

*Se elabora proyecto de aguas servidas para la beneficiaria mencionada anteriormente, el cual es presentado en SEREMI de salud OPP. Y a estas alturas se encuentra en un estado de "Por firmar".*

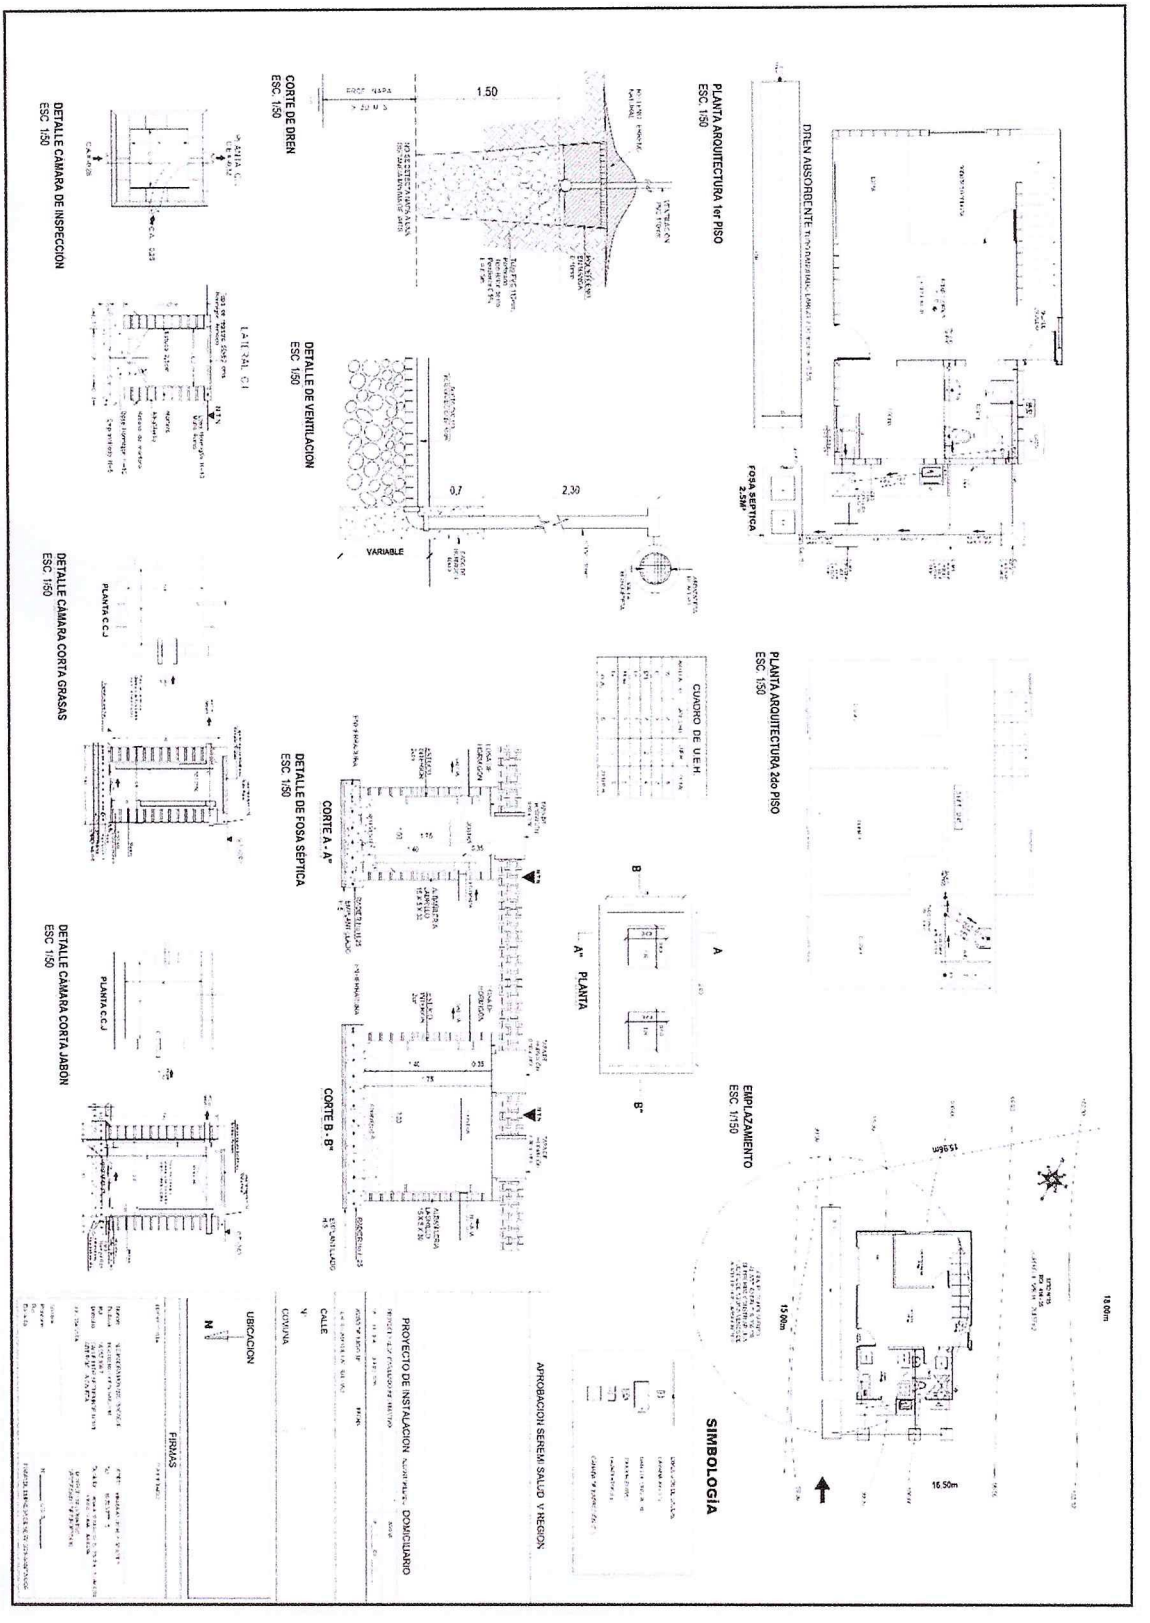

*Agua potable Maria Astudillo*

Se elabora proyecto de agua potable para la beneficiaria antes mencionada, lamina de agua potable contempla red de agua fría , caliente y otros detalles constructivos. (Proyecto contempla EE.TT, memoria de calculo, etc)

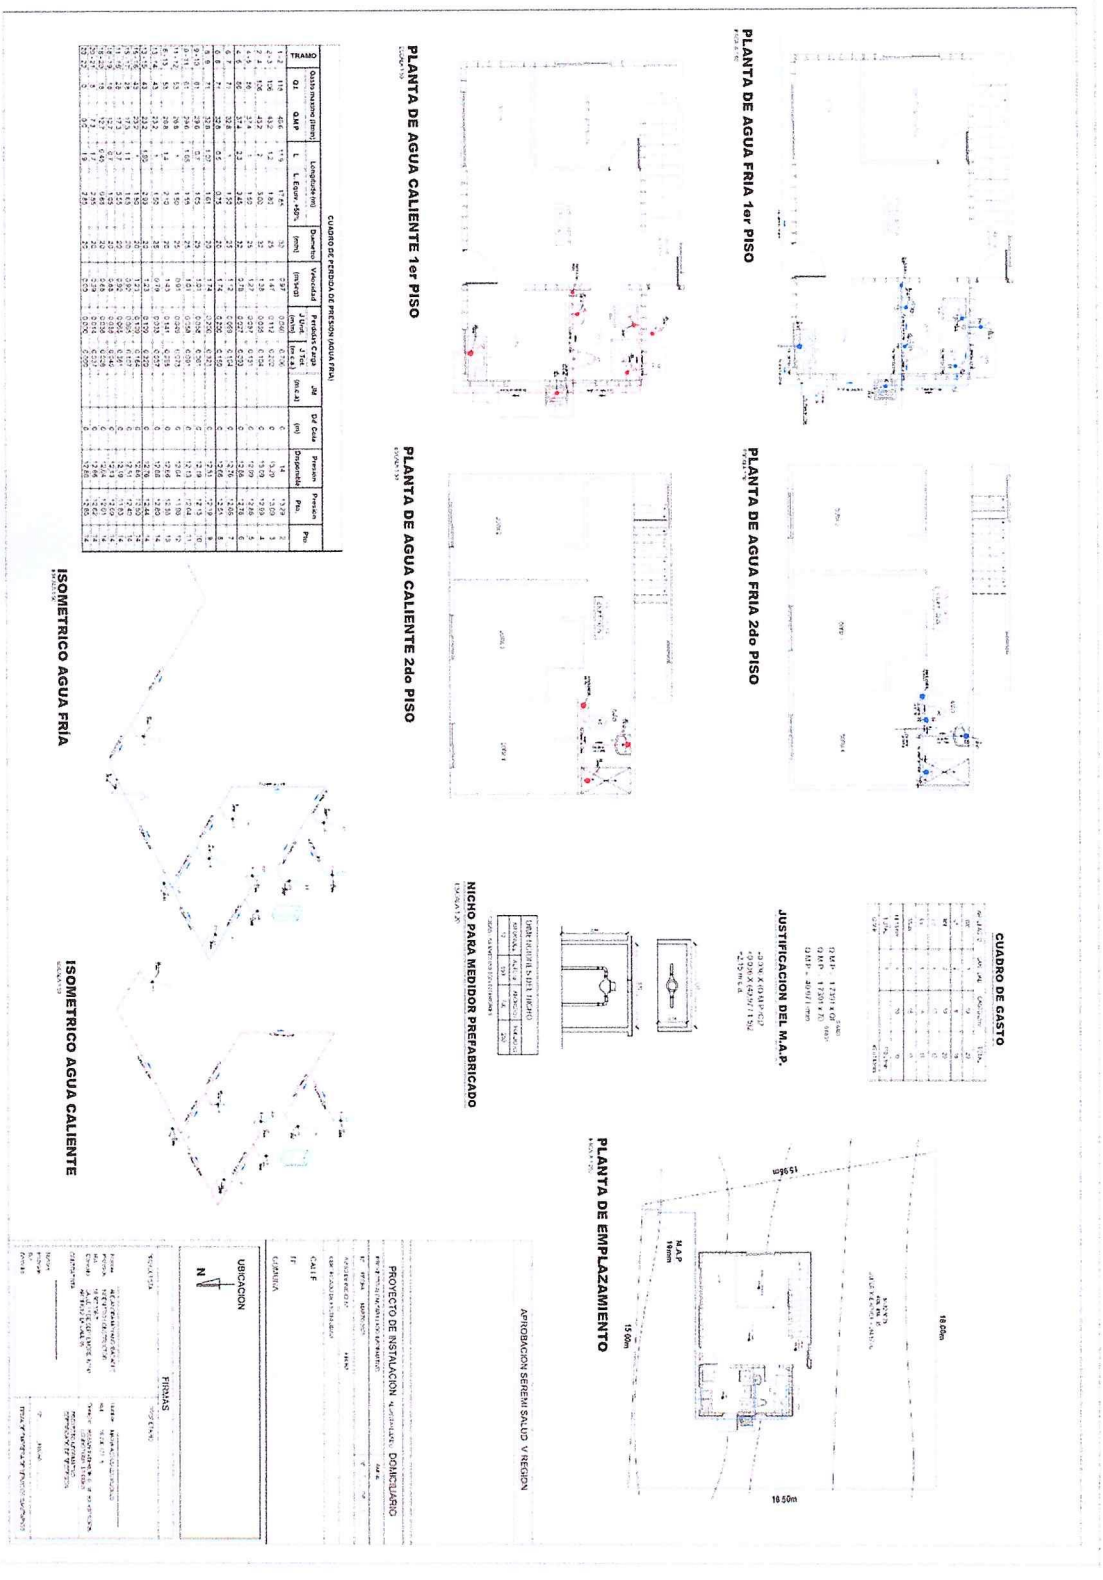

*Apoyo a levantamiento de condicionalidad*

Para resolución de calificación, se realiza levantamiento de condicionalidad, donde se imprimen todos los módulos de forma física para su reingreso en Serviu local.



En cuanto puedo informar.

Atentamente,

ILUSTRE MUNICIPALIDAD DE LA LIGUA
JEFE OFICINA VIVIENDA

**Oscar Lielmil Arias**
Encargado de Oficina de Vivienda
Ilustre Municipalidad de La Ligua

ILUSTRE MUNICIPALIDAD LA LIGUA
DIRECTOR
DESARROLLO COMUNITARIO

**José Cruz Elgueta**
DIDECO
Ilustre Municipalidad de La Ligua

**Bladimir Cabrera Delgado**
Dibujante Arquitectónico